

A PLACE FOR FUTURE



Virinchi
GOLDEN COUNTY
@Didugu



LP. No: 18/2018/GNT



విరించి గ్రూప్

మారుతున్న మానవ జీవనశైలికి, ప్రపంచస్థాయి ప్రమాణాలకు అనుగుణంగా రియల్ ఎస్టేట్ రంగంలో ఒక నూతన అధ్యాయాన్ని లిఖించాలనే గొప్ప సంకల్పముతో స్థాపించబడినదే “విరించి గ్రూప్ ఆఫ్ కంపెనీస్”.

ఇటీవల జరిగిన మన తెలుగు రాష్ట్రాల విభజన సందర్భముగా రియల్ ఎస్టేట్ రంగంలో ఊహించని మార్పులు చోటు చేసుకున్నాయి. ఆంధ్రప్రదేశ్ క్రొత్త రాజధాని కొరకు ఏకంగా ఒక గొప్ప మహానగరాన్నే నిర్మించుకోవలసిన అవసరం ఏర్పడింది. ఇలాంటి సమయంలో రియల్ ఎస్టేట్ రంగం చాలా కీలకం. ఒక్క సీడ్ కేపిటల్ లోనే కాకుండా CRDA పరిధి మొత్తం అభివృద్ధి జరిగే విధంగా సరికొత్త విధివిధానాలతో, మోడ్రన్ టెక్నాలజీనీ అనుసంధానం చేసుకుంటూ ప్రపంచస్థాయి వెంచర్స్ అందరికీ అందుబాటులోకి రావలసిన ప్రాధాన్యత ఎంతైనా ఉందని మా సంస్థ అభిప్రాయం.

దానికనుగుణంగా, ప్రభుత్వ పరంగా అభివృద్ధి పరమైన ఆలోచనలు ఎలా ఉన్నాయో ఆకళింపు చేసుకొని దానిని అనుసరిస్తూ వెంచర్స్ ని ఎంపిక చేయడం “విరించి” ప్రత్యేకత. ఒక్క మాటలో చెప్పాలంటే “విరించి” వేసే అడుగులు ‘SMART’ గా ఉంటాయి.

ఈతరానికి మరియు భవిష్యత్తు తరాలకూ మా “విరించి” వెంచర్స్ లో అద్భుతమైన ఎస్సెట్స్ ను అందించడమే లక్ష్యంగా మా సంస్థకు శ్రీకారం చుట్టాము. సామాన్యుని మొదలుకొని అన్ని వర్గాలవారి అవసరాలకు అనుగుణంగా మా ఒక్కొక్క వెంచర్ ఒక్కొక్క ప్రత్యేకమైన కాన్సెప్ట్ తో డిజైన్ చేయబడుతుంది. మా సంస్థ పై మీరు పెట్టుకున్న “నమ్మకం”, మా బాధ్యతను మరియు బలాన్ని ప్రతిక్షణం రెట్టింపు చేస్తూనే ఉంటుంది.

అంతిమంగా కస్టమర్స్ కి అత్యుత్తమైన ప్రాజెక్ట్ అందించడమే మా ధ్యేయం. మీ అందరి ఆదరణకు కృతజ్ఞతలు తెలుపుకుంటూ మున్ముందు మీకోసం మరెన్నో విలక్షణమైన వెంచర్స్ రూపొందించబడుతున్నాయని చెప్పడానికి సంతోషిస్తున్నాము.

- నెల్లూరి వంశీకృష్ణ
చైర్మన్ & మేనేజింగ్ డైరెక్టర్



ENTRANCE ARCH



Assembly Tower



Iconic Bridge



Temporary High Court



Secretariat





NRT Towers



IT Towers



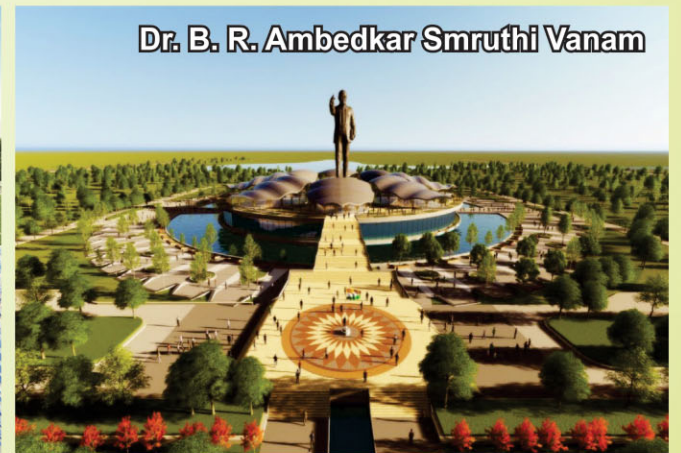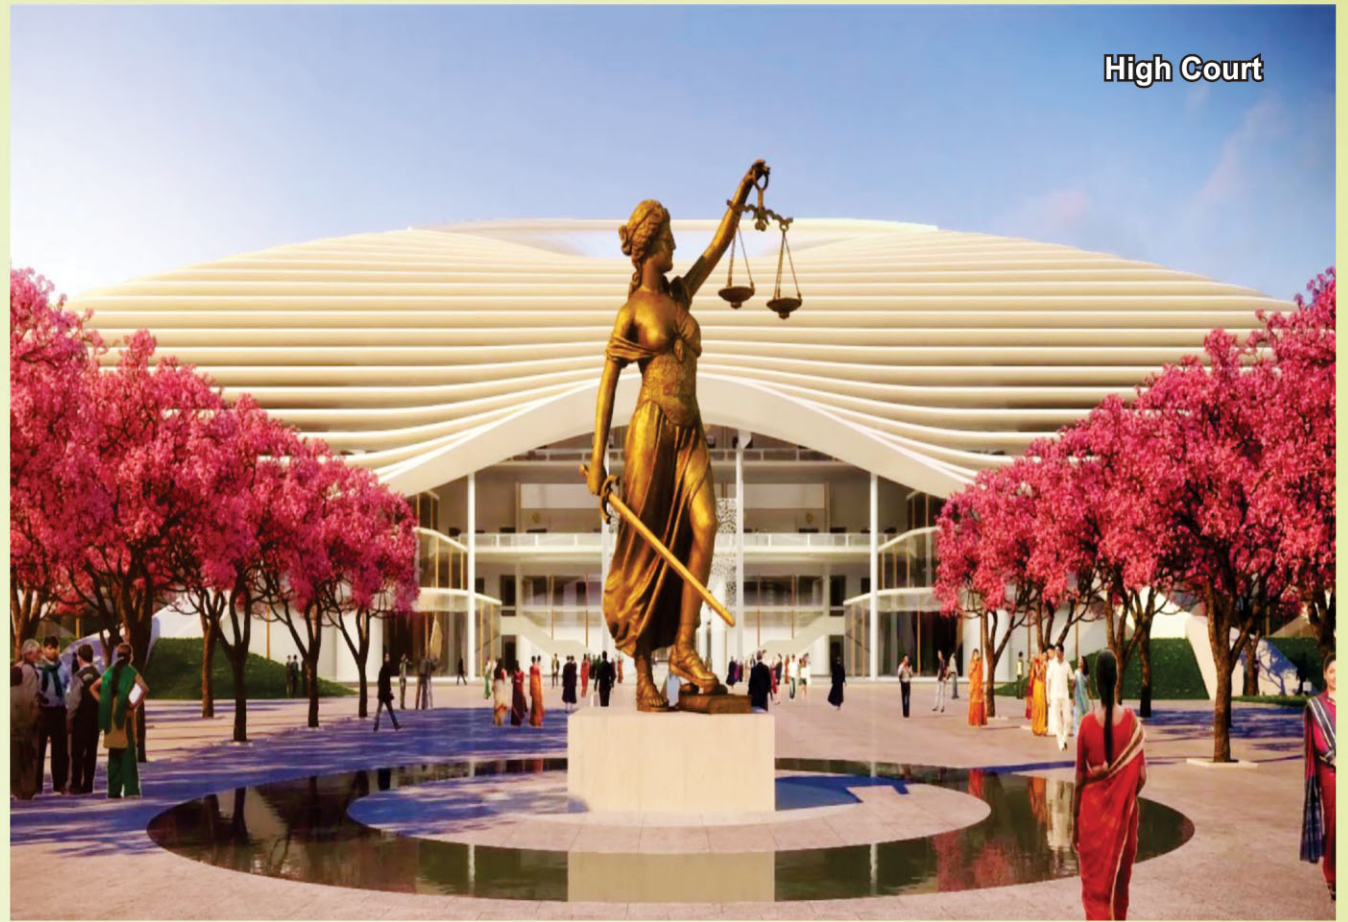



LP. No: 18/2018/GNT

EXISTING - KASIMPADU - TO - DIDUGU - ROAD



AMENITIES

Virinchi
GOLDEN COUNTY
@ Didugu

Plan showing the proposed lay-out in
D.No:187/4 ; 188, 189/B1 189/B2, 189/B3,
197/1B; 201/C2, 201/C3 and 201/C4 of
DIDUGU Village, Amaravathi Mandal,
Guntur District

- North East Corner Plots
- East facing Plots
- Corner Plots
- West facing Plots
- North facing Plots
- South facing Plots

విరించి గోల్డెన్ కౌంటీ - విడుగు (అమరావతి)

నవ్యాంధ్ర రాజధాని అమరావతి నుండి పులిచింతల వరకు కృష్ణానదీ తీరానికి సమాంతరంగా ప్రతిపాదిత 4 లైన్ల రహదారి ప్రక్కన CRDA అపూవల్తో ప్రతిష్టాత్మకంగా రూపొందించబడుతున్న వెంచర్.

- ☞ ప్రతిపాదిత ఔటర్ రింగ్ రోడ్డుకి అతి చేరువలో
- ☞ "హెరిటేజ్ సిటీ" (హృదయ) గా ప్రకటించబడిన అమరావతికి అతిచేరువలో
- ☞ అంతర్జాతీయ స్థాయి "రివర్ ఫ్రంట్" సిటీగా రూపొంతరం చెందుతున్న నూతన అమరావతికి సమీపంలో
- ☞ ప్రతిపాదిత "నవేల ఎకరాల" ఎకనామిక్ సిటీ ప్రాంతంలో
- ☞ అంతర్జాతీయ ప్రాజెక్ట్ గా రూపుదిద్దుకోబోతున్న ధ్యాన బుద్ధ ప్రాజెక్టుకి దగ్గరగా
- ☞ "అమృత్" పథకంలో స్మార్ట్ సిటీగా ప్రకటించబడిన అమరావతి ప్రాంతంలో

ప్రత్యేకతలు

- | | |
|---|---|
| <ul style="list-style-type: none"> ✓ CRDA ప్రపోజ్డ్ లే-అవుట్ ✓ 40 అడుగుల విశాలమైన తారు రోడ్లు ✓ వెంచర్ చుట్టూ కాంపౌండ్ వాల్ తో కామన్ ఎంట్రన్స్ ఆర్చి ✓ రోడ్లకు ఇరువైపుల చక్కని ప్లాంటేషన్ ✓ 100% వాస్తుతో తక్షణం నివాసానికి అనువైన లేఅవుట్ | <ul style="list-style-type: none"> ✓ అద్భుతమైన కాన్సెప్ట్ కూడిన పార్కులు ✓ వాటర్ట్వాంక్ నిర్మాణం ✓ ఎలక్ట్రిసిటీ సదుపాయం ✓ డ్రైనేజ్ వ్యవస్థ ✓ 100% క్లియర్ టైటిల్ |
|---|---|



Water Sports



MLA Quarters



Seed Access Road E3



SRM University



Amrita Vishwa Vidyapeetham




VIT Amaravathi



HappyNest

Location Map

Not to Scale

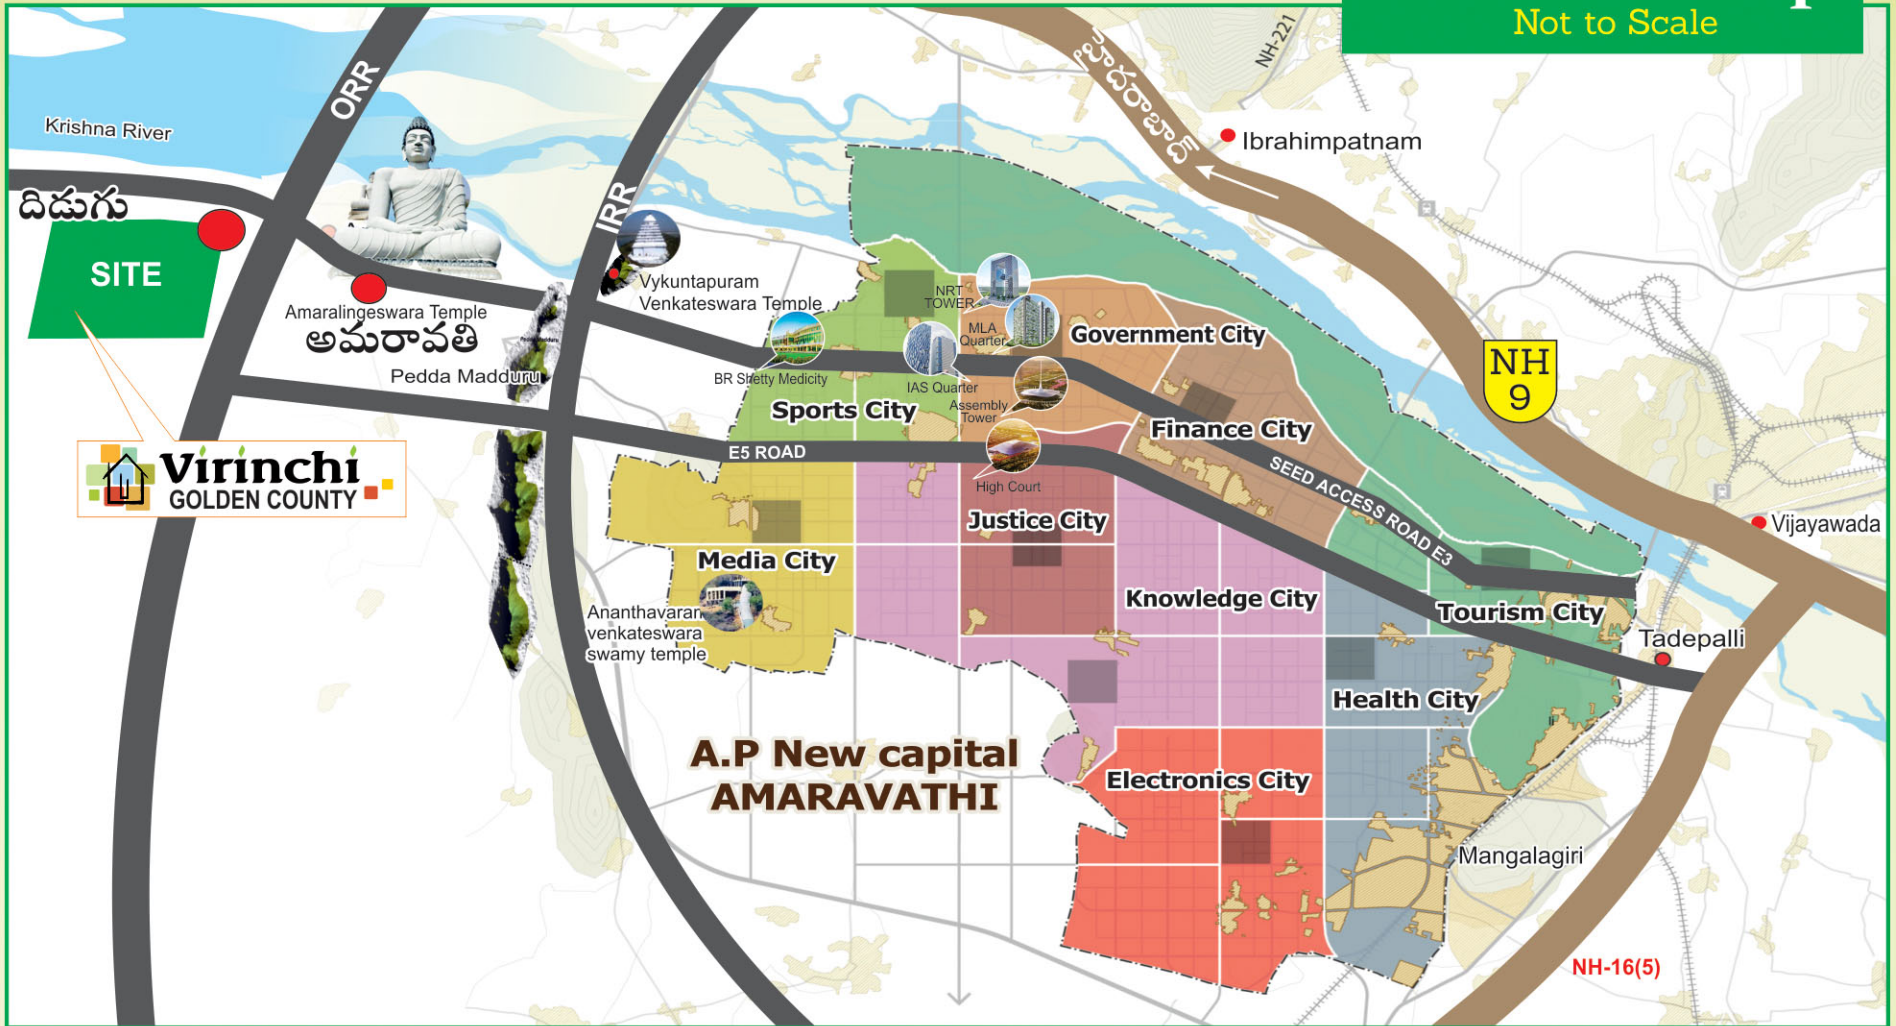


Promoters



Virinchi
Group of Companies

H.O. : D.No: 4-4-63, Chandramouli nagar,
'O' lane, Opp. Live IIT School,
behind Guntur Urban Co-Operative Bank
GUNTUR - 522007.

Phone : 0863 - 2222146
Website : www.virinचितownships.com
Email : virinचितownships@gmail.com

 

For more information

Note: This Brochure is only conceptual presentation of the project and not a legal offering. The promoters reserve the right to alter specifications, plans as demand fit.